


AMENAGEMENT DE LA STATION DE TRAITEMENT DE TRAITEMENT PROPOSITION D'EXTENSION

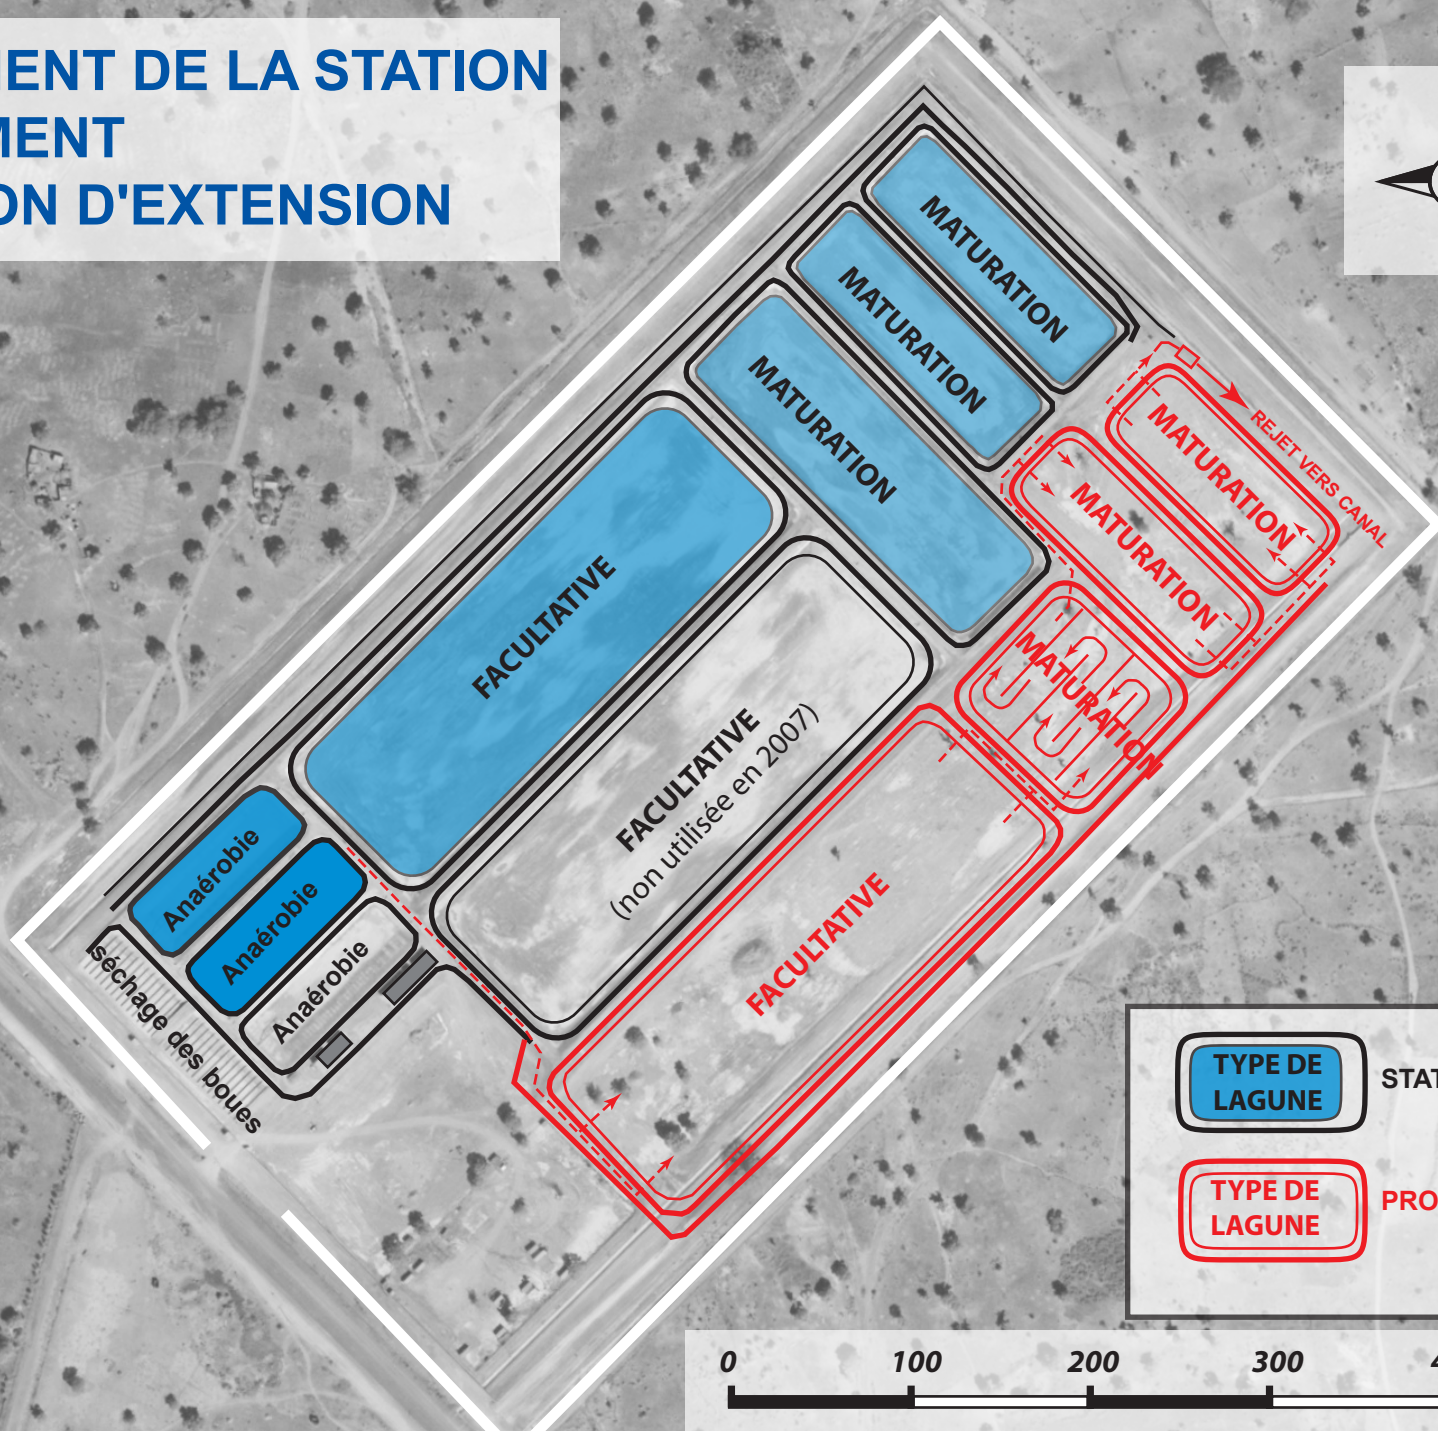

TYPE DE LAGUNE

STATION EXISTANTE

TYPE DE LAGUNE

PROJET D'EXTENSION

